



株式会社 アイホーム 松山市東垣生町71-1 TEL : 089-905-6080 FAX : 089-905-6081	工事名 _____	承認	設計	作成日	2024年1月19日	図面名 配置図	No. 1
				縮尺	1/100		



1階 平面図 S:1/100




2階 平面図 S:1/100


株式会社 アイホーム 松山市東垣生町71-1 TEL: 089-905-6080 FAX: 089-905-6081	工事名 _____	承認	設計	作成日	2024年1月19日	図面名 平面図	No. 2
				縮尺	1/100		




南側 立面図 S:1/100

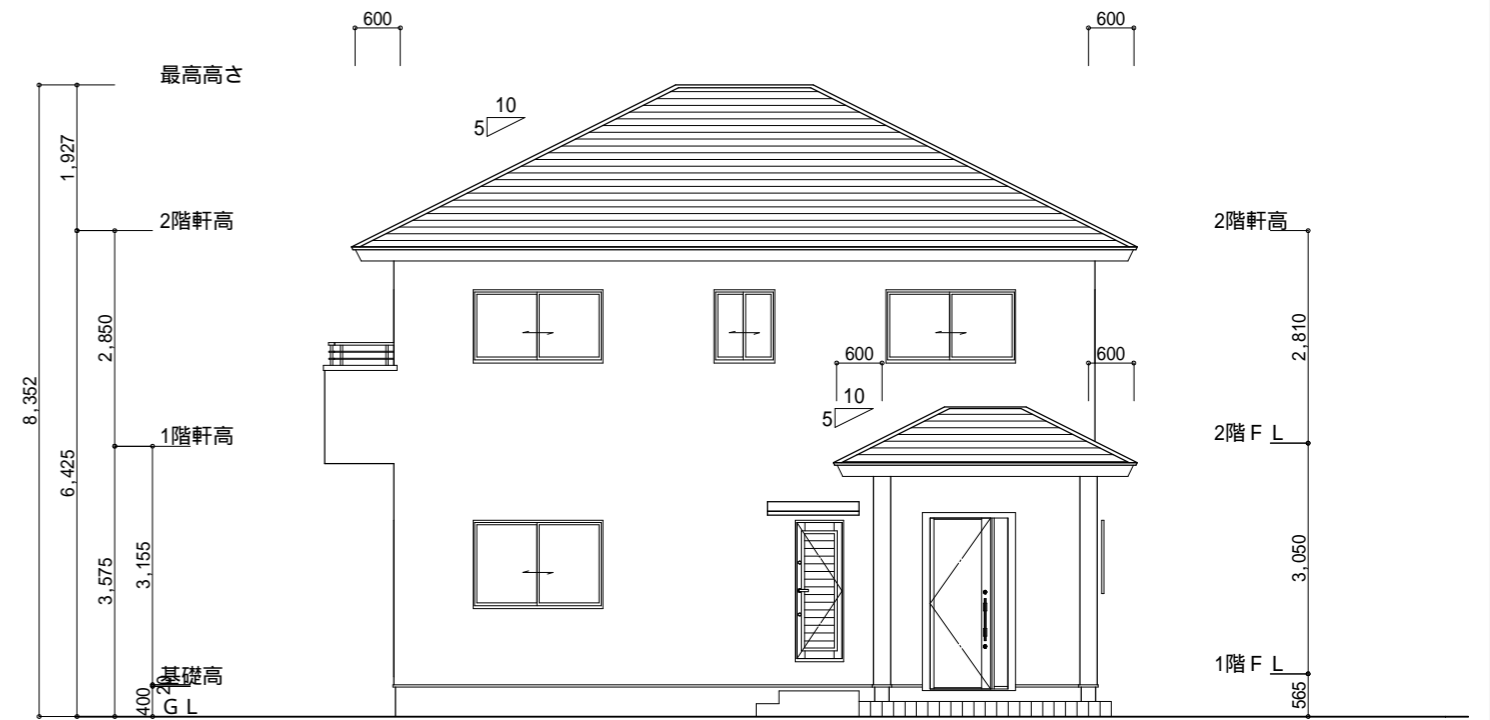

東側 立面図 S:1/100

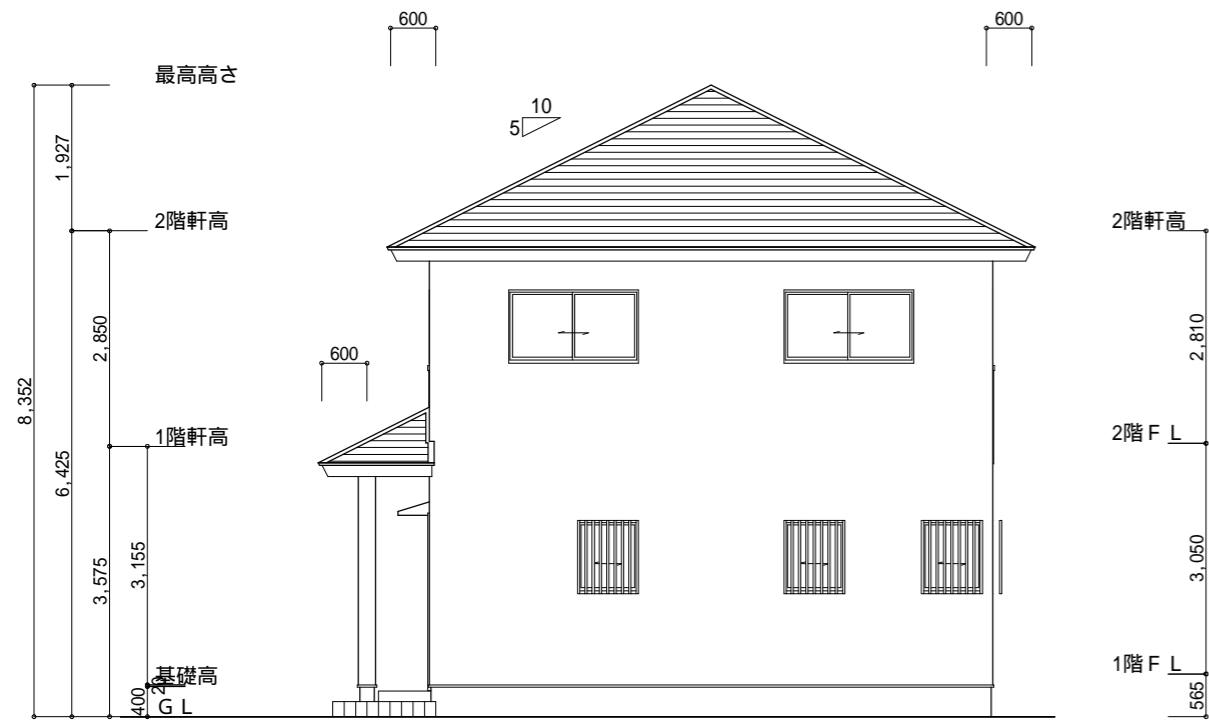

北側 立面図 S:1/100

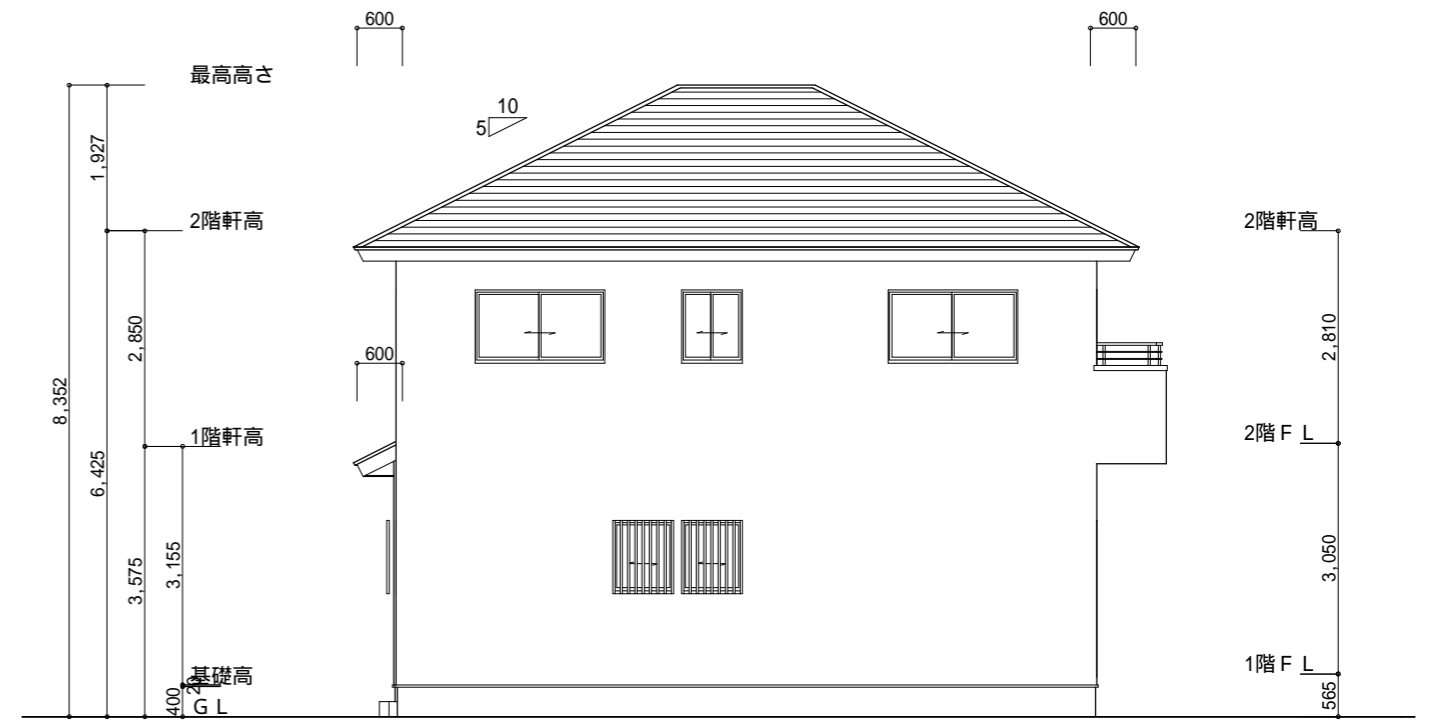

西側 立面図 S:1/100

株式会社 アイホーム 松山市東垣生町71-1 TEL: 089-905-6080 FAX: 089-905-6081	工事名 _____	承認	設計	作成日	2024年1月19日	図面名 立面図	No. 3
				縮尺	1/100		