


一筆図形

愛媛県松山市

地番	和氣町2丁目 862-38
地目	田
地積	175m <sup>2</sup>

点番号	X座標	Y座標	辺長
186773	100291.290	-70734.064	17.880
186774	100280.731	-70751.935	9.847
186771	100300.574	-70752.202	13.738
186772	100300.941	-70738.469	4.176
186789	100301.070	-70734.295	9.783

点番号	点名	X座標	Y座標	標高
1	M1交43	100272.613	-70757.640	
2	M1交86	100318.093	-70752.885	
3	M1交92	100282.344	-70720.753	
4	M1交43-A	100298.914	-70752.999	
5	M01M01F167-2-A	100316.918	-70775.833	
6	M01M01F171-1	100321.879	-70732.158	
7	M01M01F173-2	100281.743	-70764.478	
8	M01M01F183-1	100280.242	-70743.115	

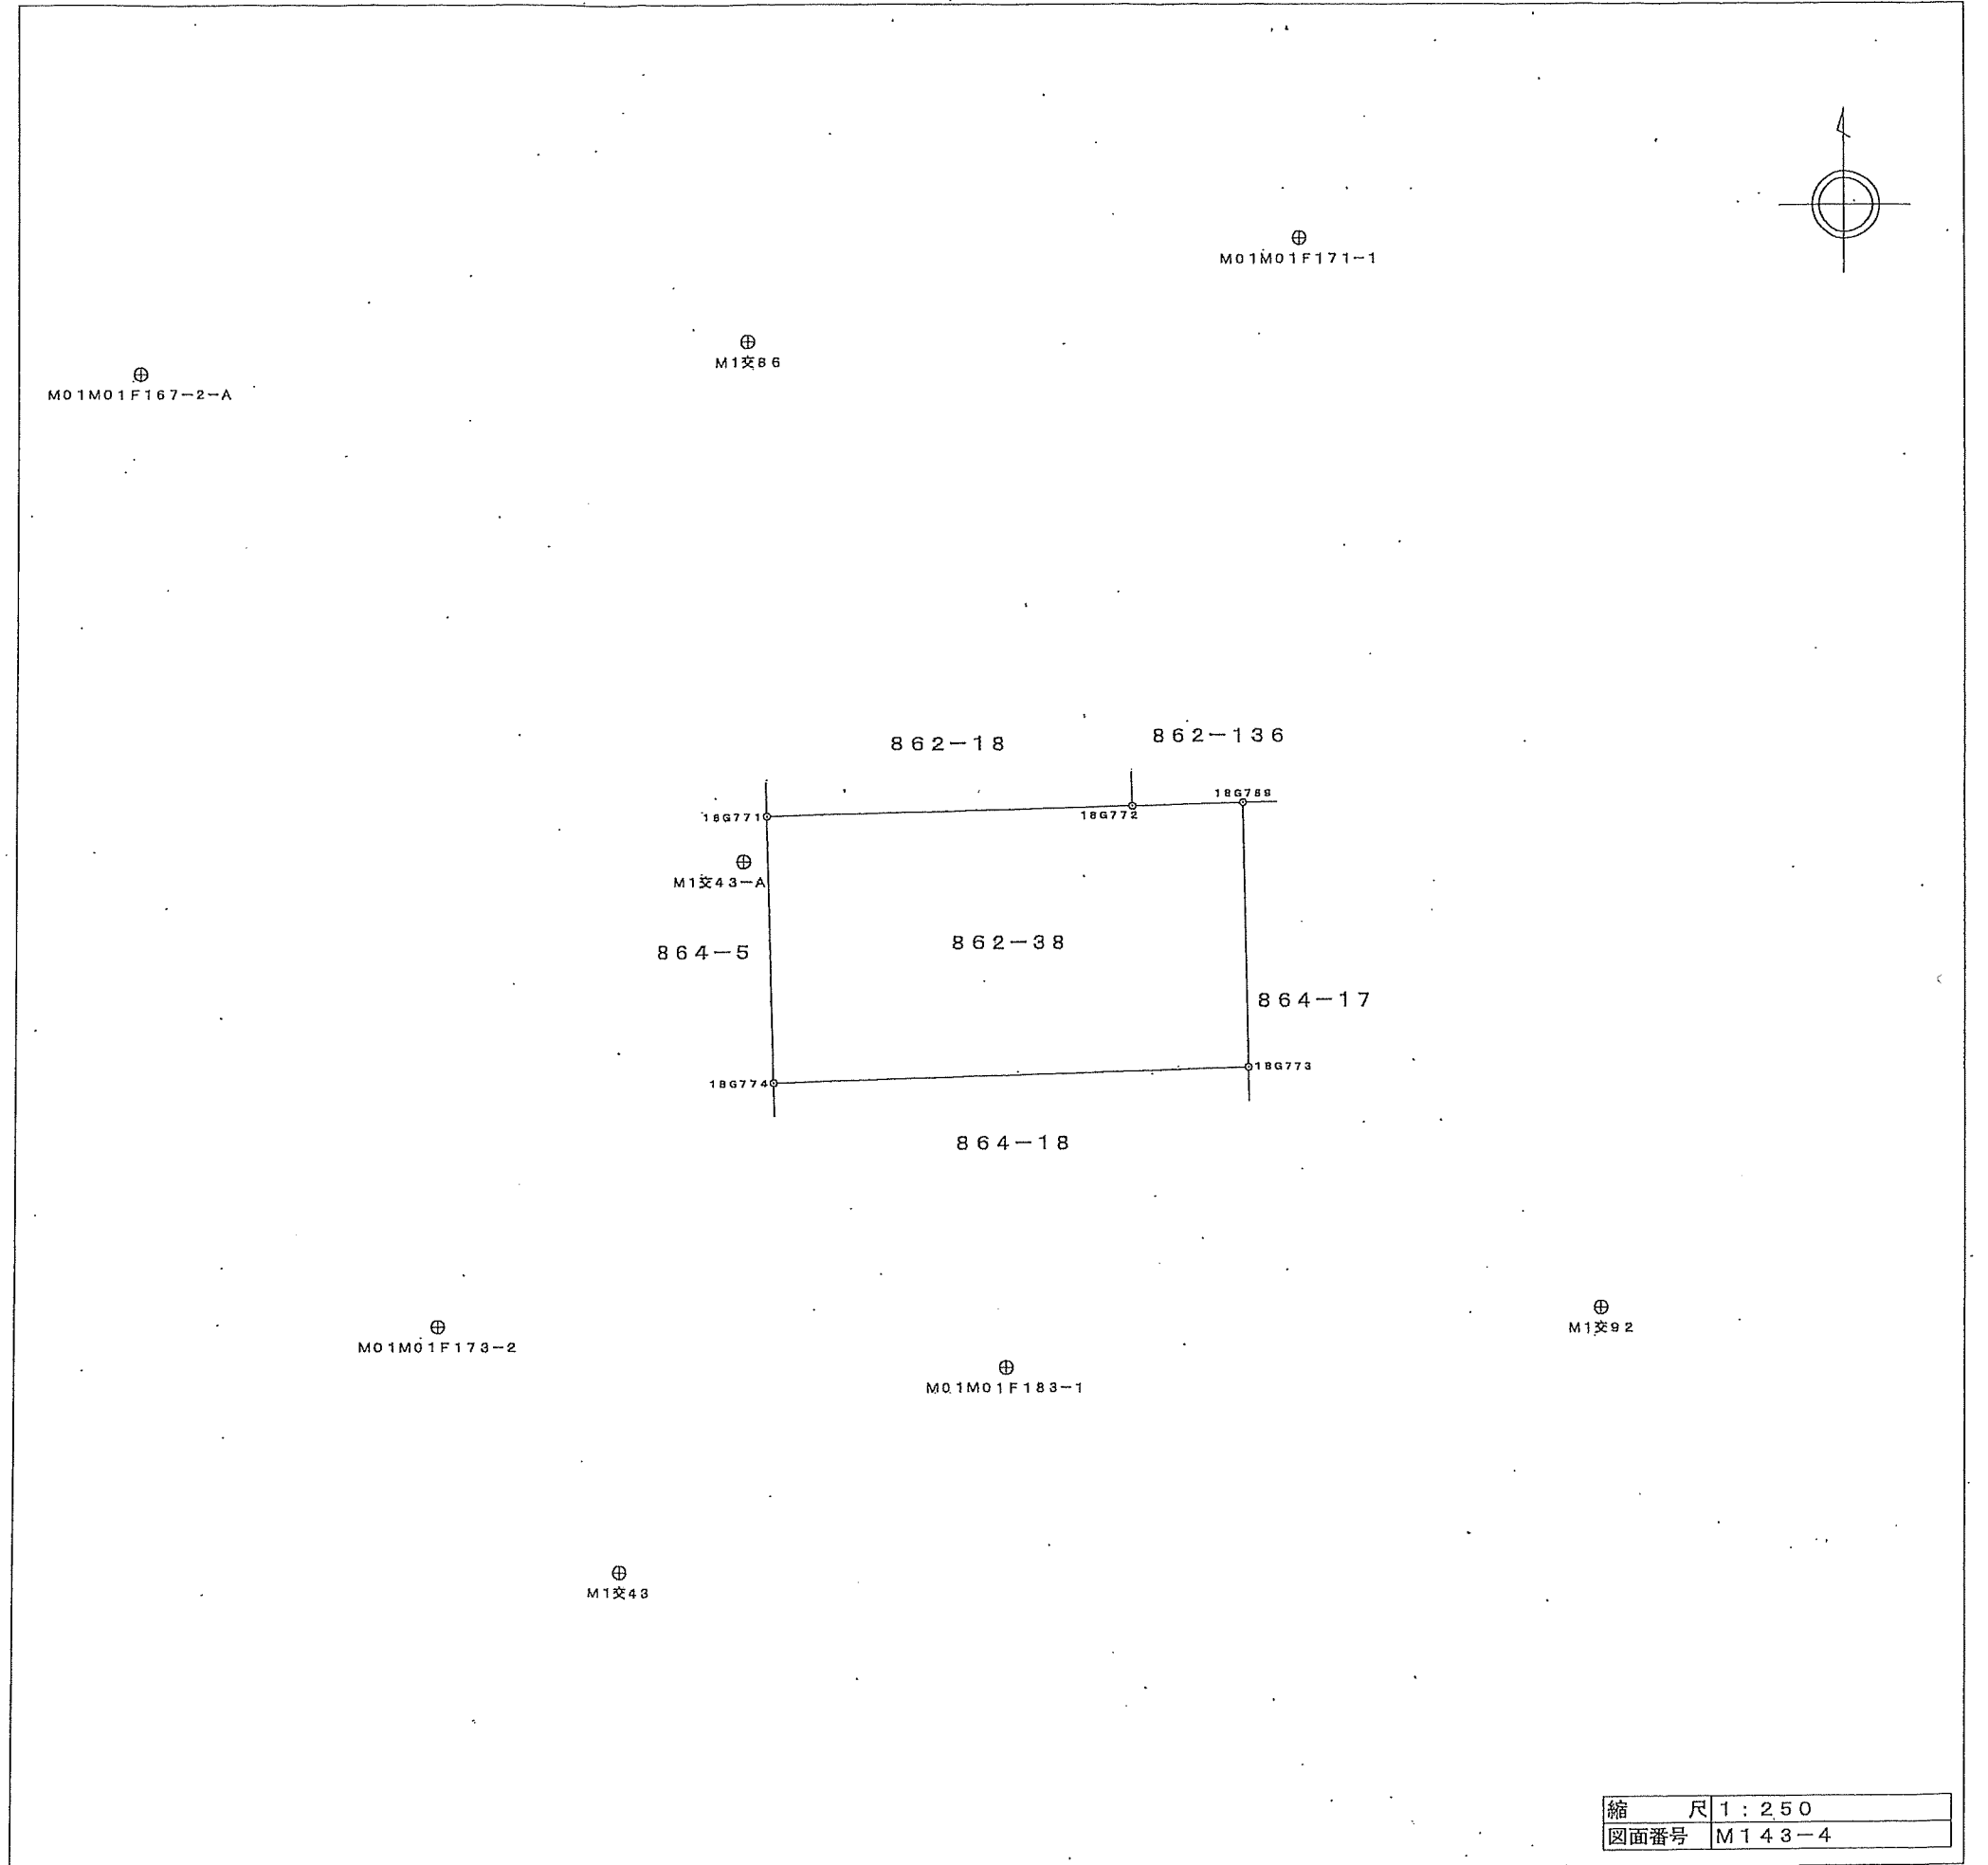

※この成果は暫定的なものであり、  
以後変更となる場合があります。  
令和5年7月8日 用地課 地籍調査担当

縮尺	1:250
図面番号	M143-4

(備考)  
これら記載内容については、地籍調査実施時の成果に基づき作製したものであり、現地における境界及び権利等を証明するものではありません。